

КАДАСТРОВЫЙ ПАСПОРТ
помещения

Лист N 1 , всего листов 2

Дата 30.03.2009


Кадастровый номер _____
Инвентарный номер (ранее
присвоенный учетный номер) 3969/8 (00002607:0093)

1. Описание объекта недвижимого имущества
- 1.1. Кадастровый номер здания (сооружения), в котором расположено помещение _____
- 1.2. Этаж (этажи), на котором расположено помещение 6
- 1.3. Общая площадь помещения 75,1 кв.м.
- 1.4. Адрес (местоположение): _____

Субъект Российской Федерации	Москва	
Район (Административный округ)	Западный	
Муниципальное образование	тип	район
	наименование	Ново-Переделкино
Населенный пункт	тип	город
	наименование	Москва
Улица (проспект, переулок и т.д.)	тип	шоссе
	наименование	Боровское
Номер дома	41	
Номер корпуса	-	
Номер строения	-	
Литера	-	
Номер помещения (квартиры)	225	
Иное описание местоположения	-	

- 1.5. Назначение помещения жилое
(жилое, нежилое)
- 1.6. Вид жилого помещения в многоквартирном доме квартира
(комната, квартира)
- 1.7. Кадастровый номер квартиры, в которой
расположена комната _____
- 1.8. Номер помещения на поэтажном плане 225
- 1.9. Предыдущие кадастровые (условные) номера объекта недвижимого имущества: _____
- 1.10. Примечание: дата обследования - 23.03.2009
- 1.11. ГУП МосгорБТИ (Западное N 2 ТБТИ)
(наименование органа или организации)
свидетельство об аккредитации N МА-15-06/1 от 14 июля 2005 г.

Начальник Западного N 2 ТБТИ

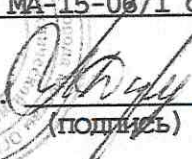М.П. 
(подпись)

Е.Л. Суркова
(инициалы, фамилия)
Зам. начальника
Западного N 2 ТБТИ
Д. _____




02 73 09 0005402

КАДАСТРОВЫЙ ПАСПОРТ
ПОМЕЩЕНИЯ

Лист № 2, всего листов 2

Кадастровый номер _____
Инвентарный номер (ранее
присвоенный учетный номер) 3969/8 (00002607:0093)

2. План расположения помещения на этаже

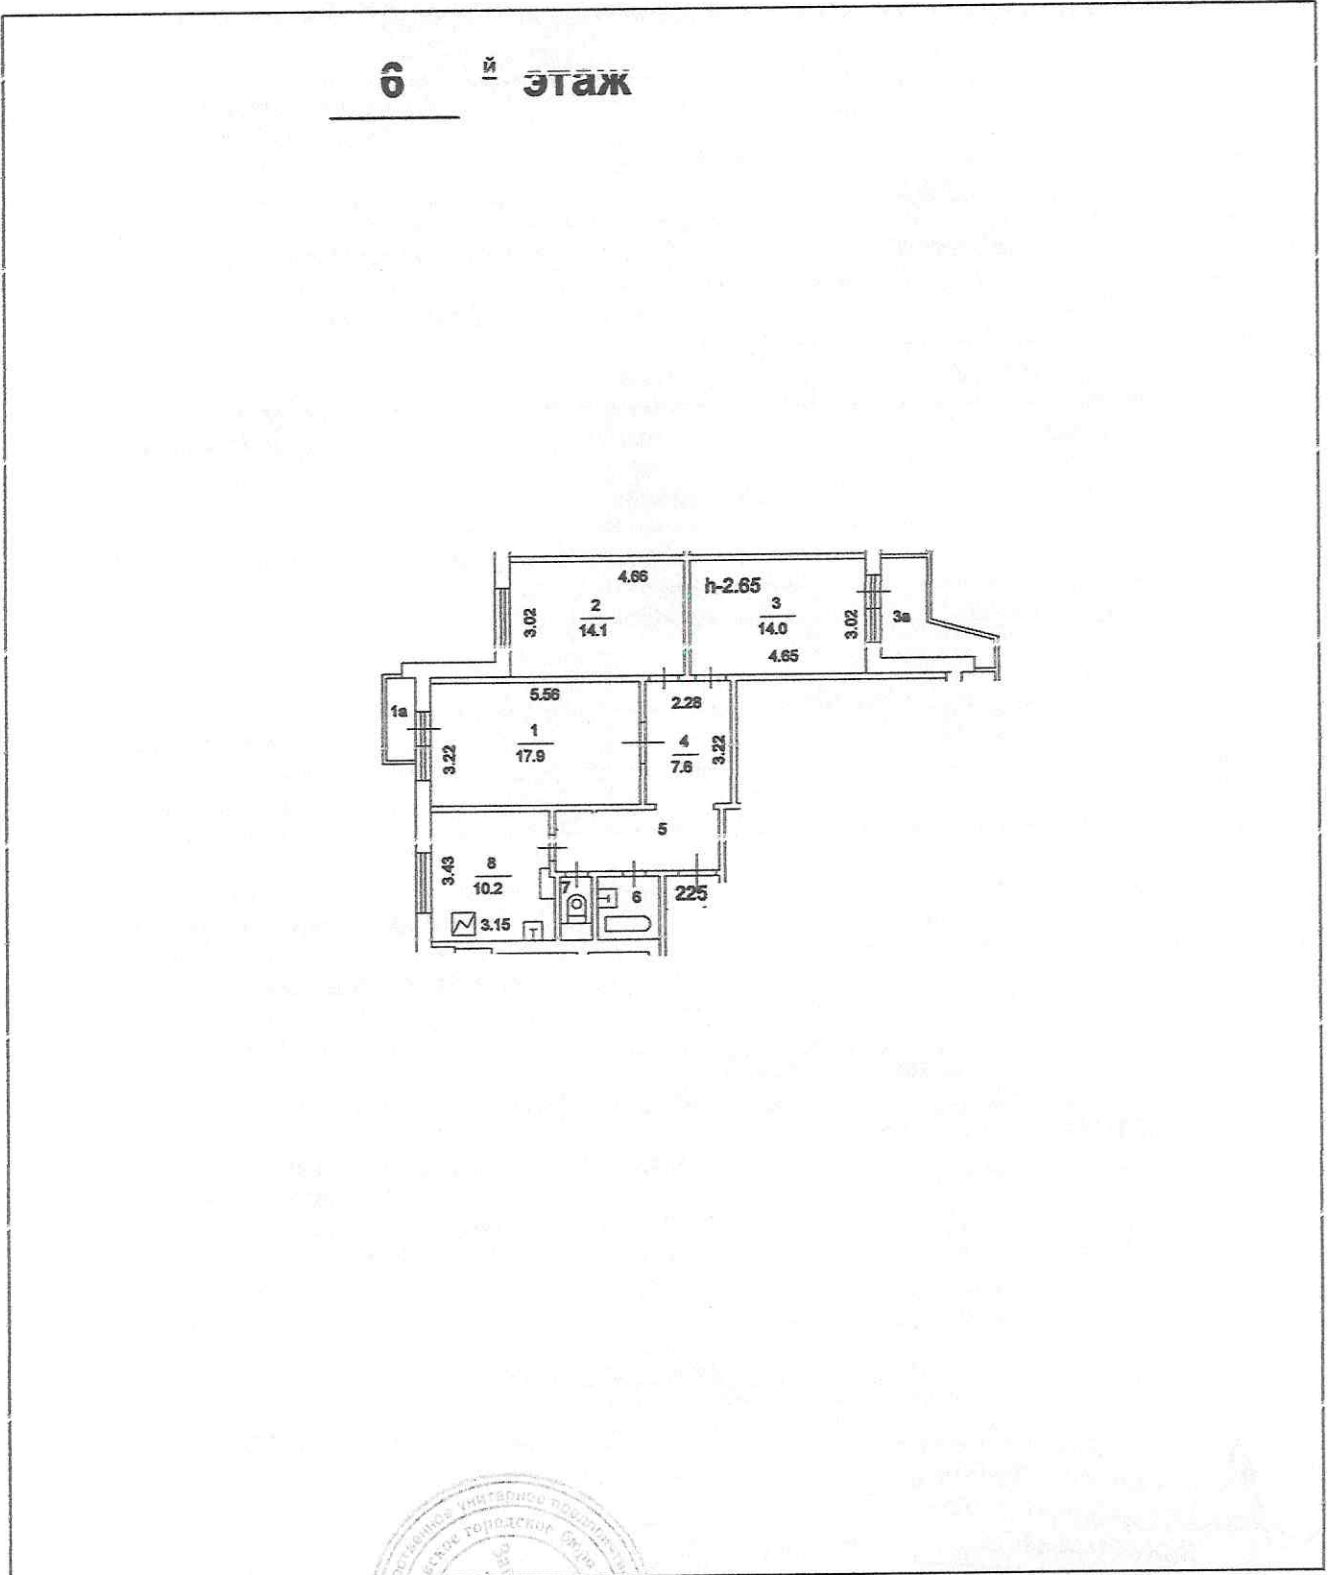

Масштаб 1: 200

Начальник **Западного №2 ТБТИ**



(Handwritten signature)
(подпись)

Е. Л. Суркова
(инициалы, фамилия)