

Для Регистрационной Палаты

Российская Федерация  
Служба технической инвентаризации  
Московской области

МУП Д бюро технической инвентаризации

Техническое описание объекта незавершенного строительства

Адрес :

Район Мезрицкий  
Город (др. поселение) 374 км автодороги Москва Рига  
ул. (пер.) жилой комплекса "Балтия" ул. 64  
учетный № 21

Информация составлена по состоянию на 16.12.98  
Инвентарный: 16971

Характеристика строений, сооружений, конструкций

Литера	Наименование строения, сооружения, конструкции	Основной материал	Площадь, объем, шт.	Инвентаризационная действительная стоимость в ценах 1969, 1982 г. (нужное подчеркнуть) в рублях
А	осн. вентрание	панель. об.	428	19001
Б	цокольный этаж	бетон. об.	334	12729
В	неделан веранда	К/С/З	11.4	104
А2	мансарда	1/2 об. кирпич 1/2 бетон	260	4844
По состоянию на <u>16.12.98</u> техническое состояние <u>не</u> изменялось				



Приложение : план земельного участка, поэтажный план (в зависимости от степени готовности объекта)

Дата заполнения

" 11 " 01 1999 г.

Исполнил

Муш  
(ф.и.о.)





Проверил:





Юрлова  
(ф.и.о.)

37 км автодороги Москва Рига 64  
 жилой комплекс "Талтия"

Ф.А.А.02

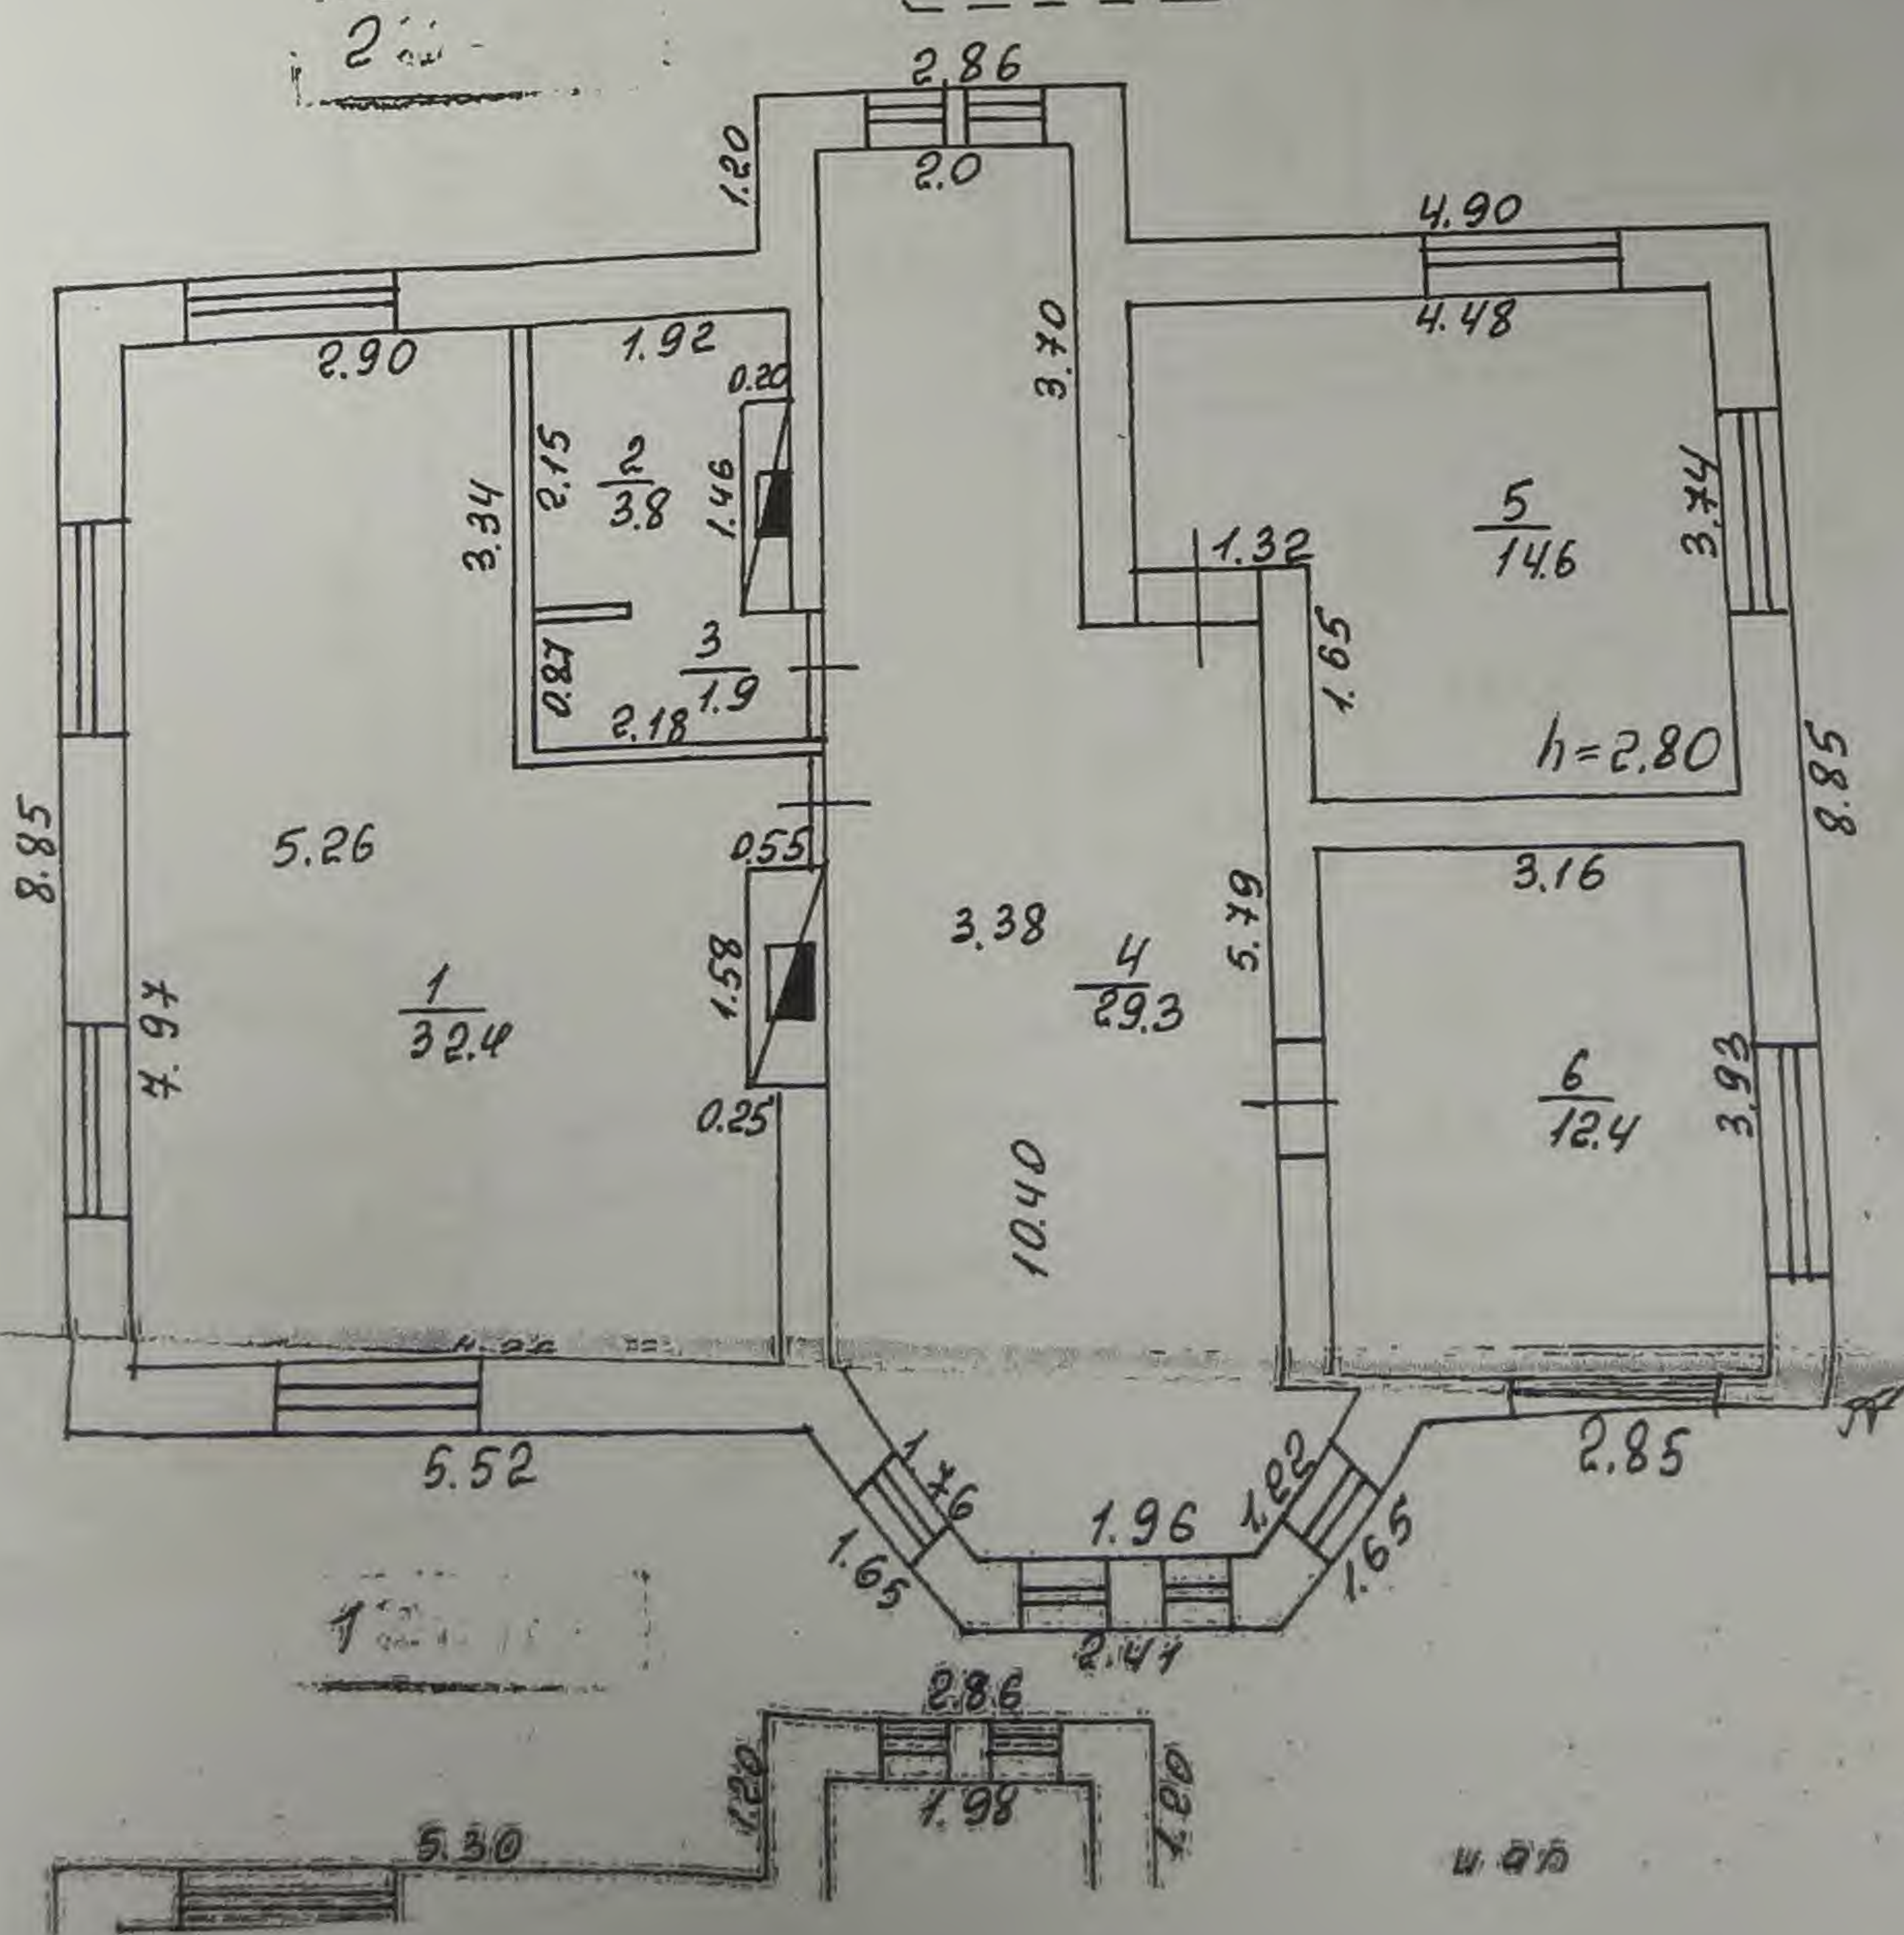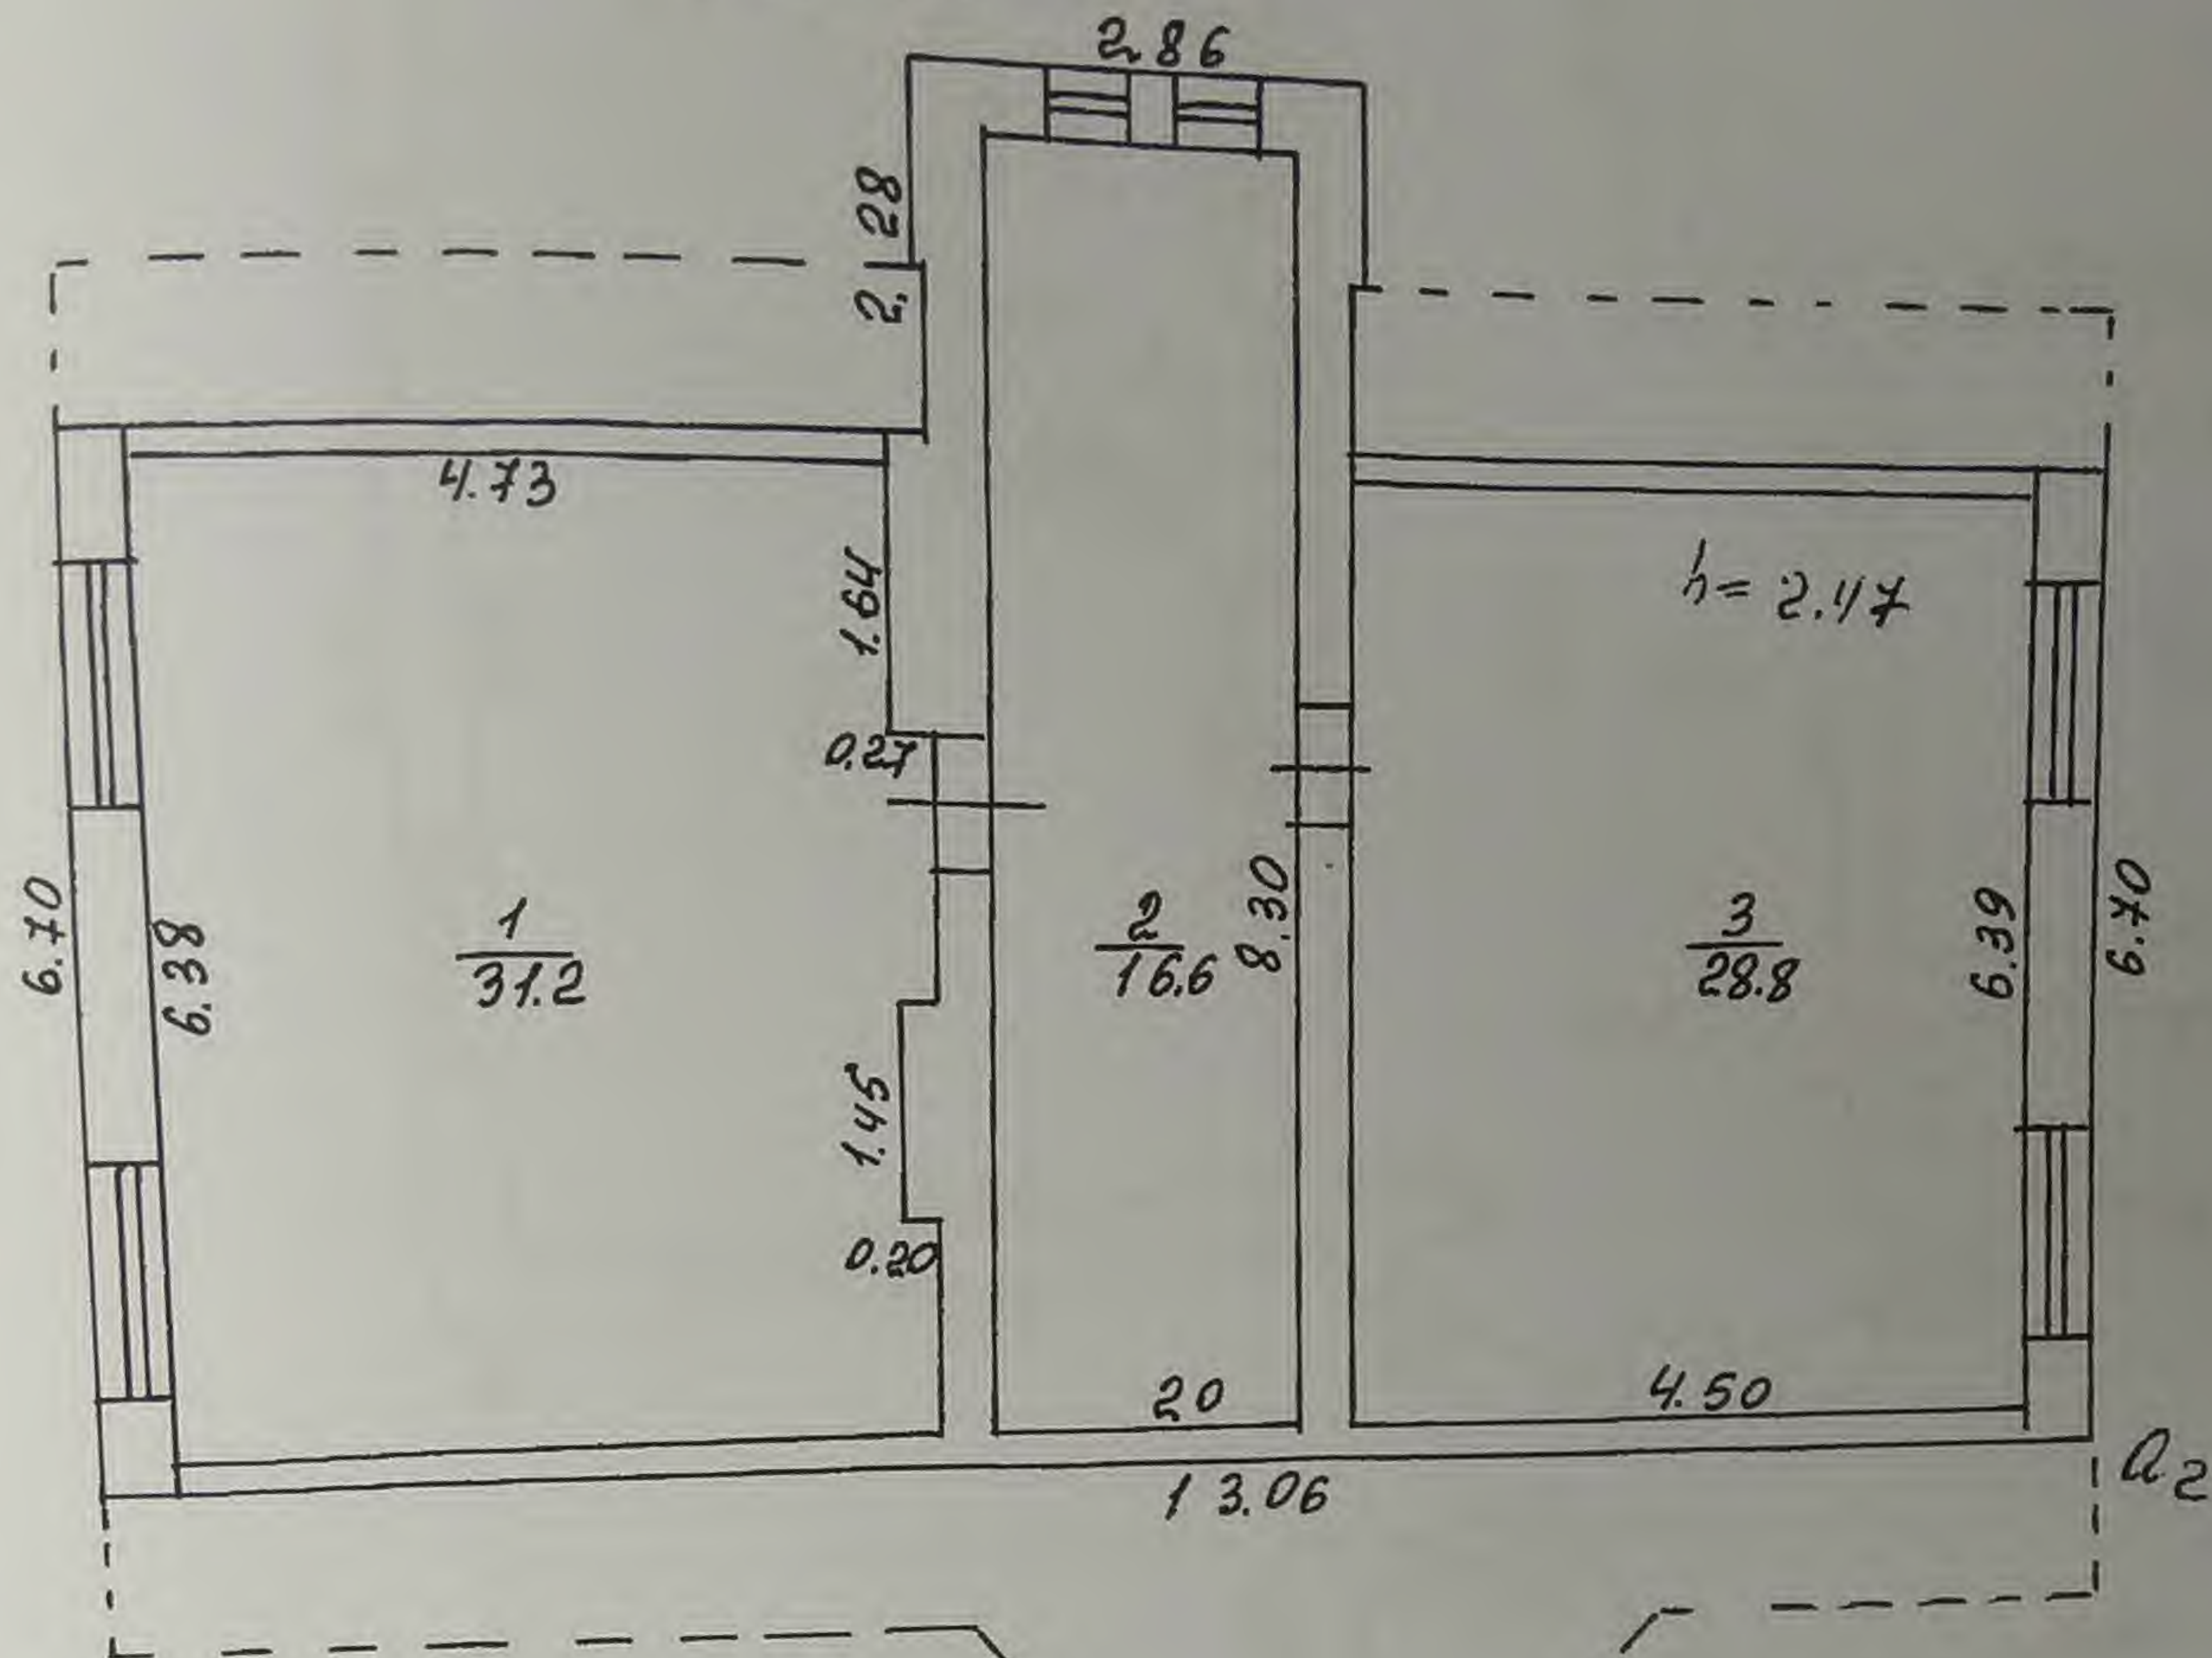

1

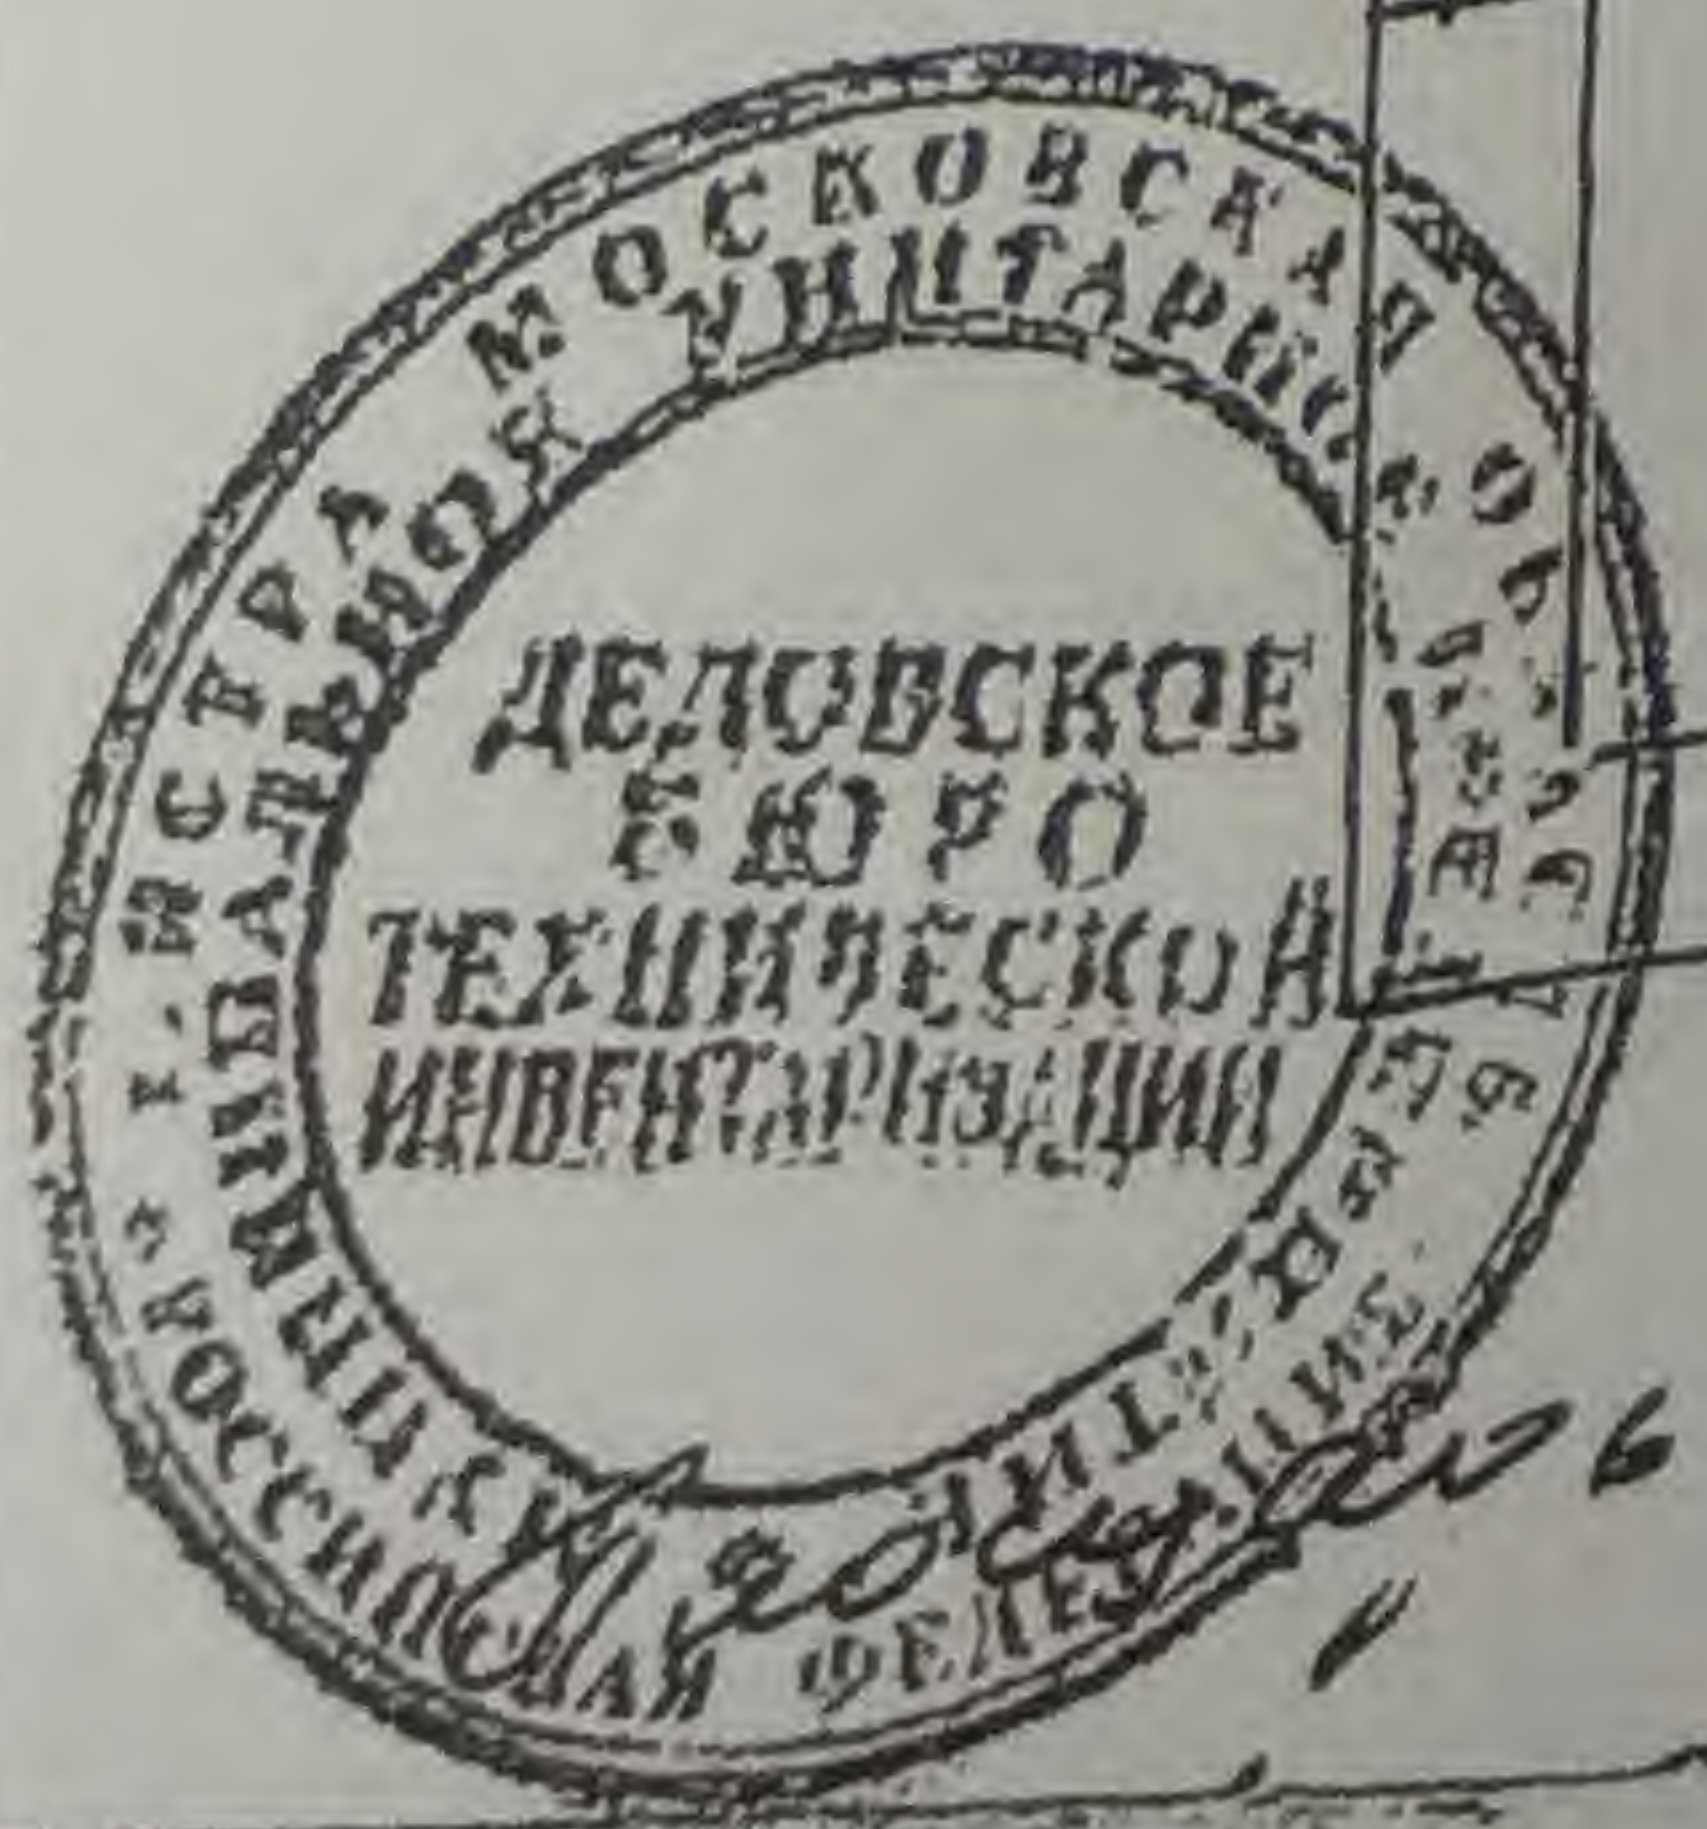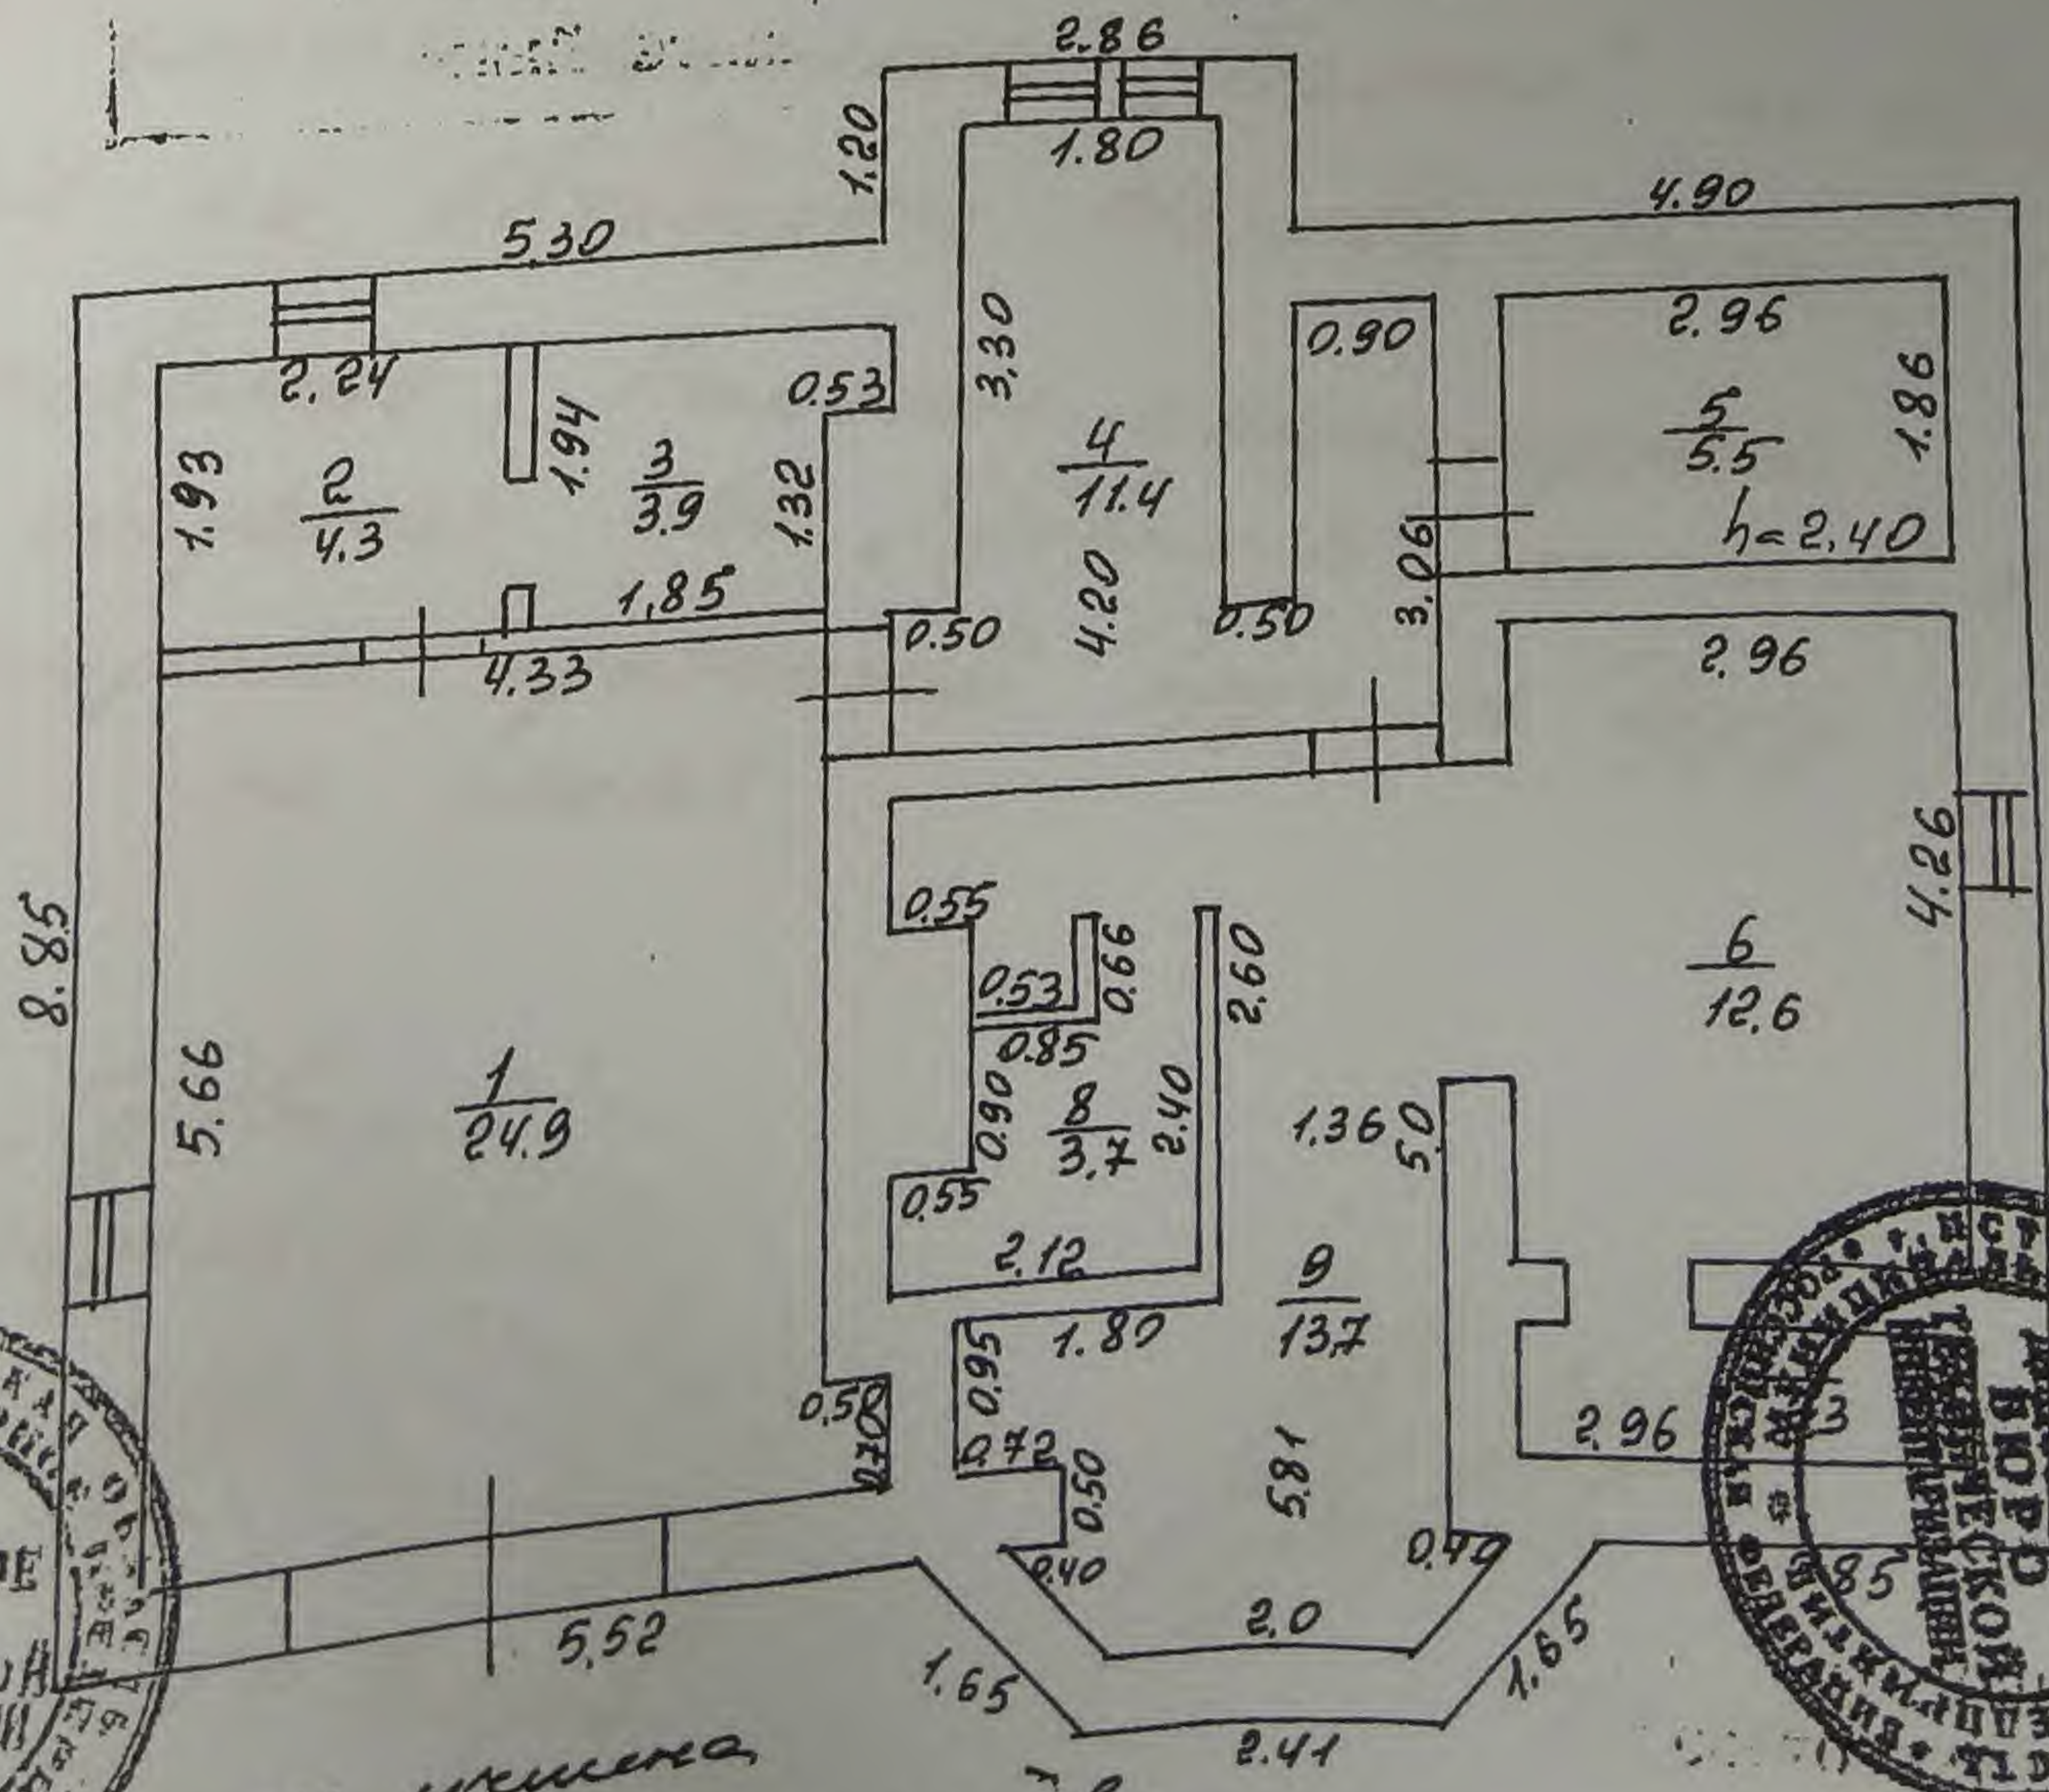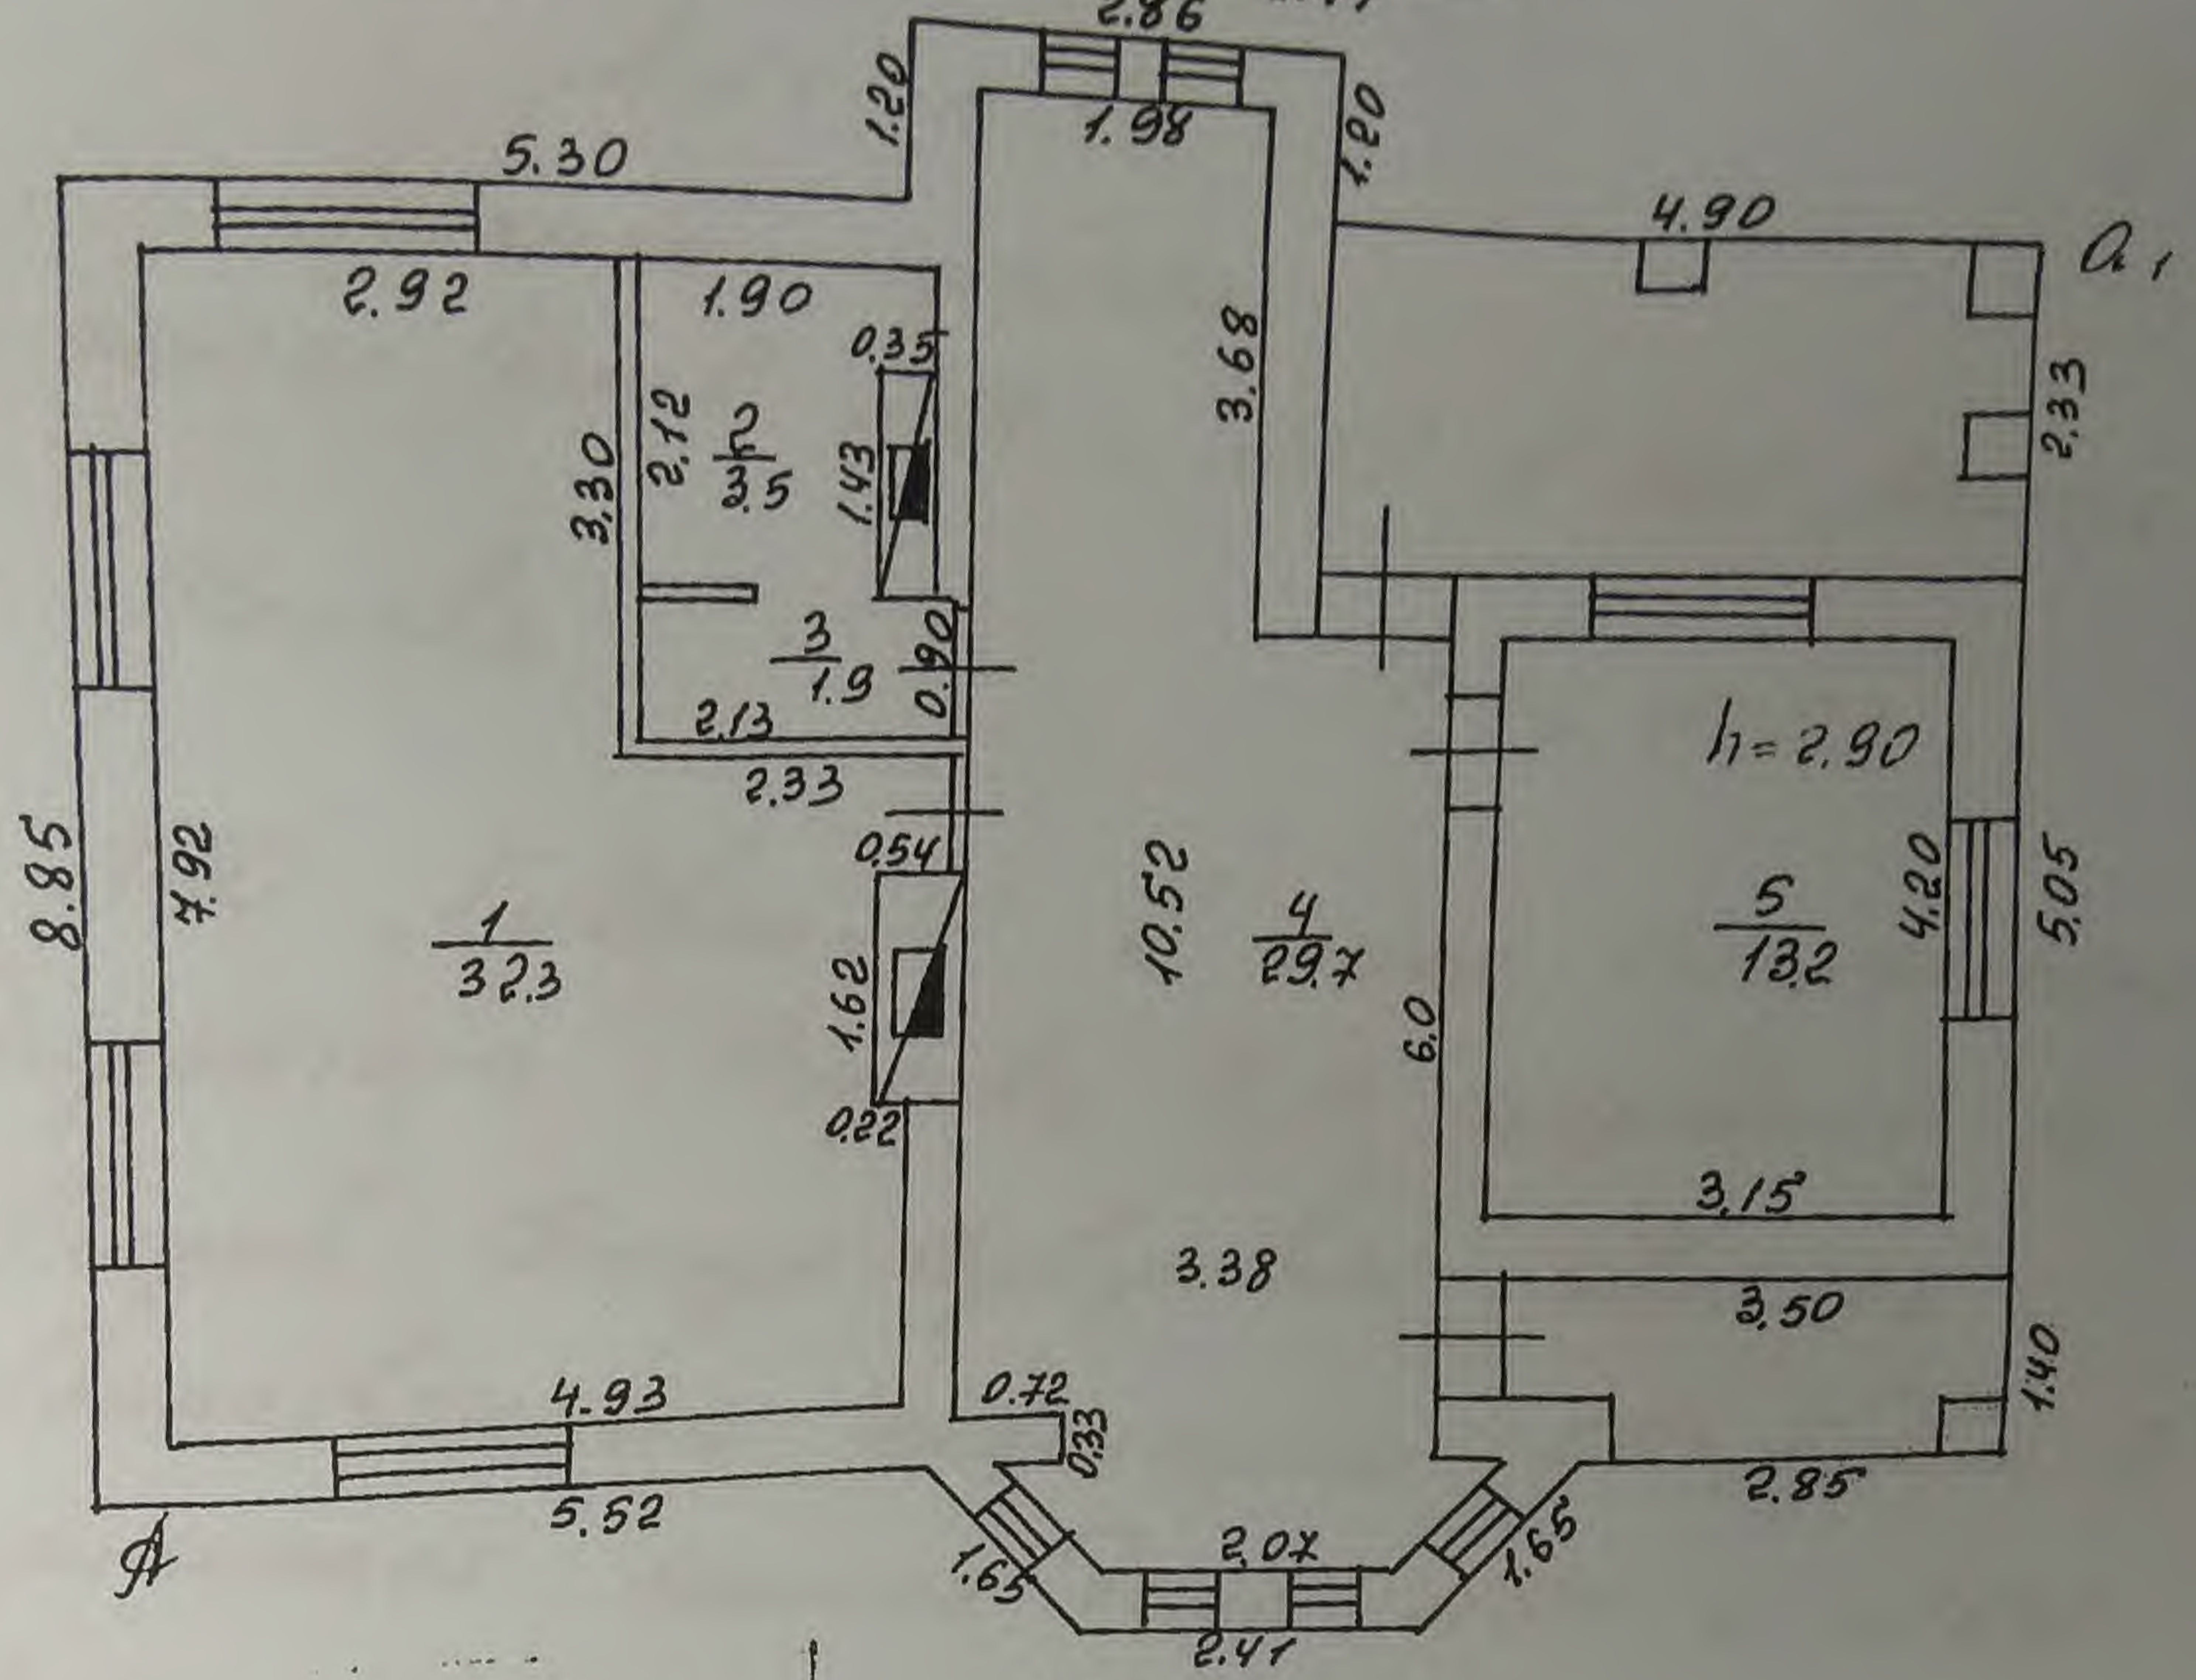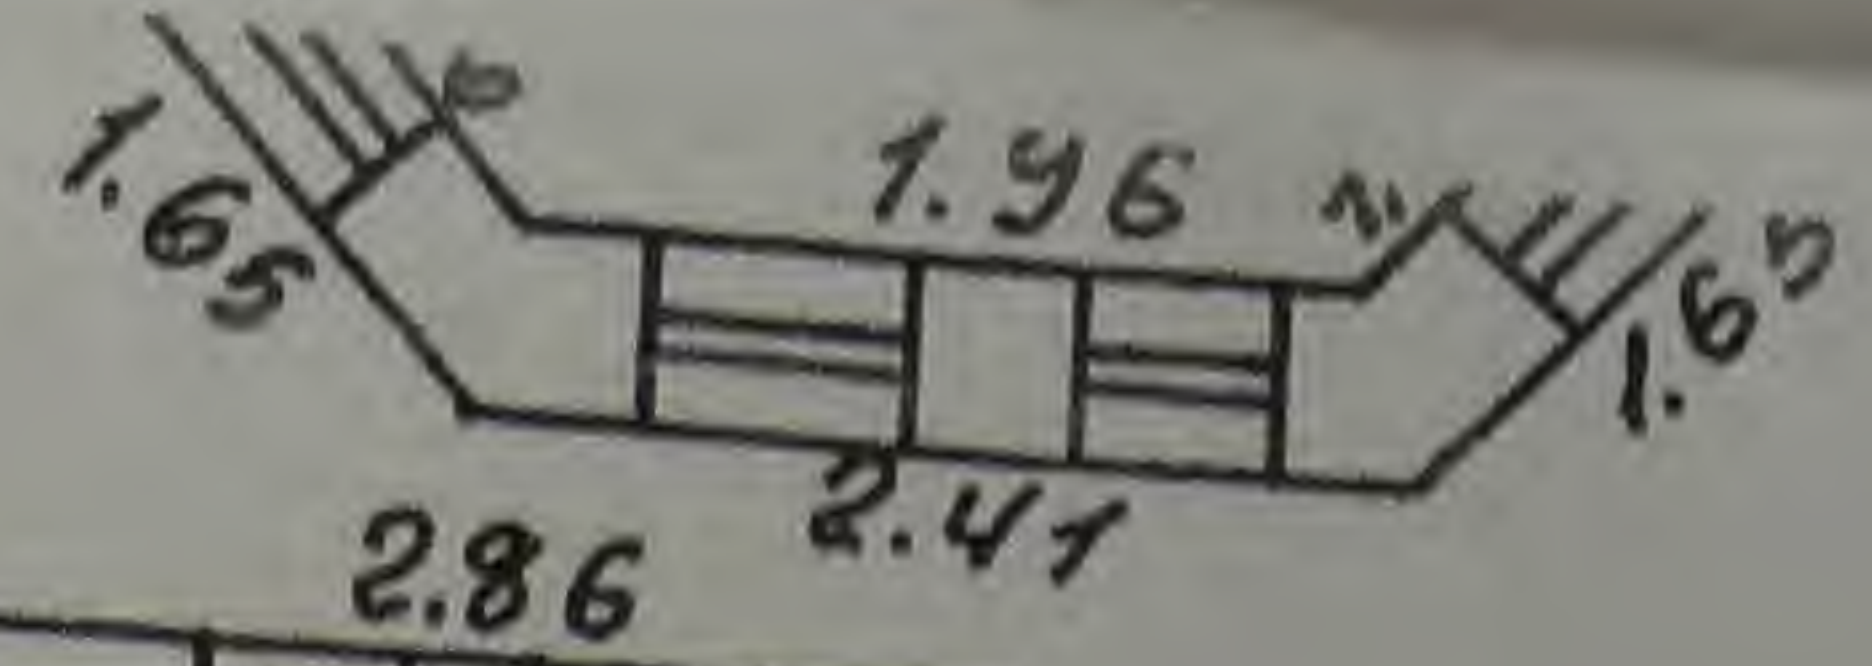

не уместна  
сигнатура

10/10/66